



Plantas generales.


Planta baja

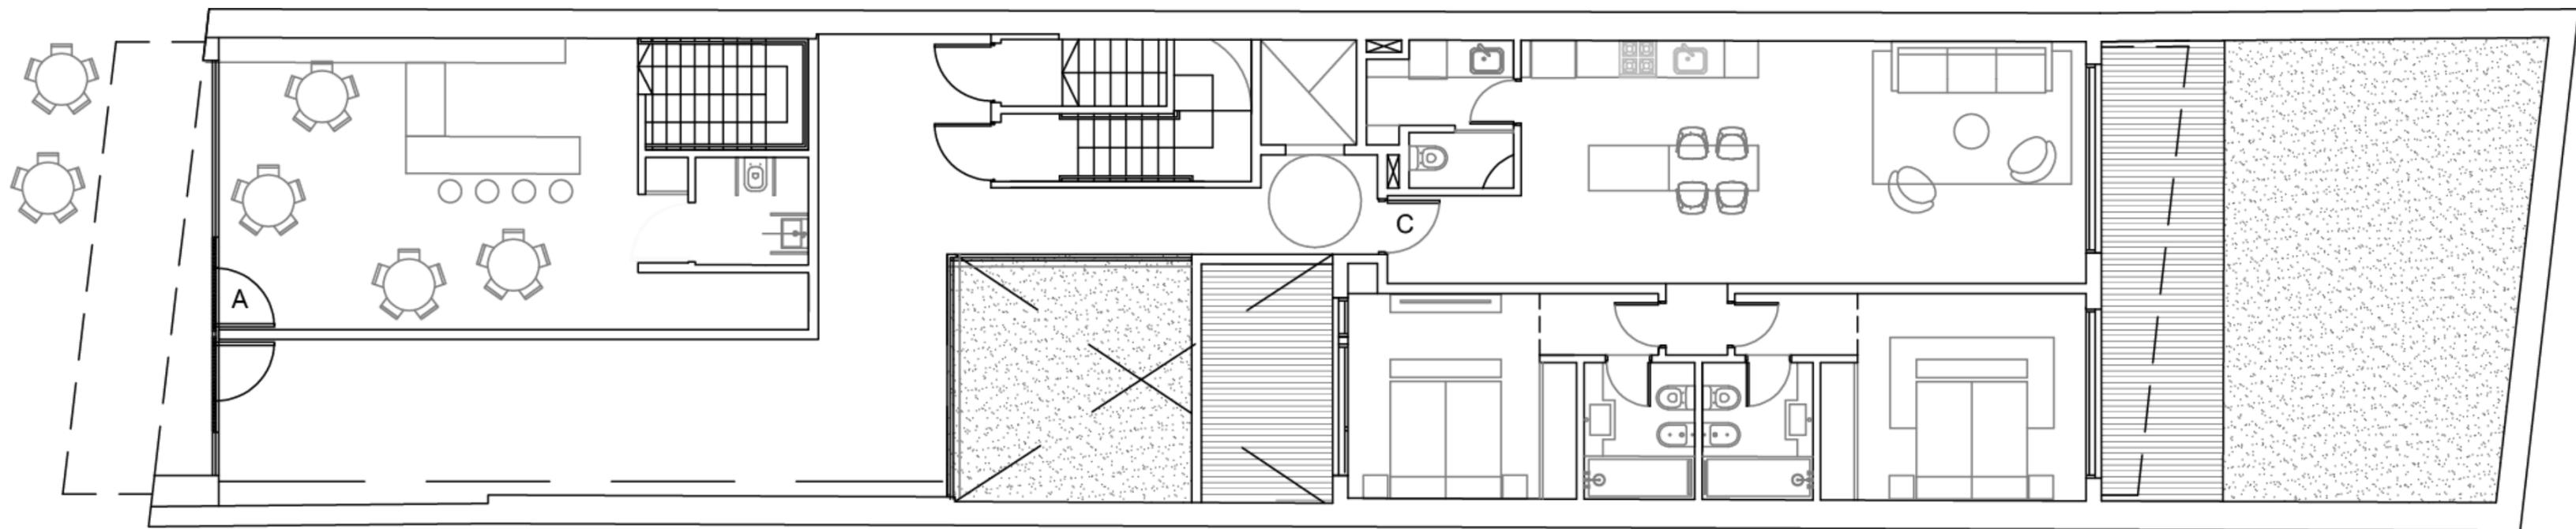


Planta 1° piso - 5° piso

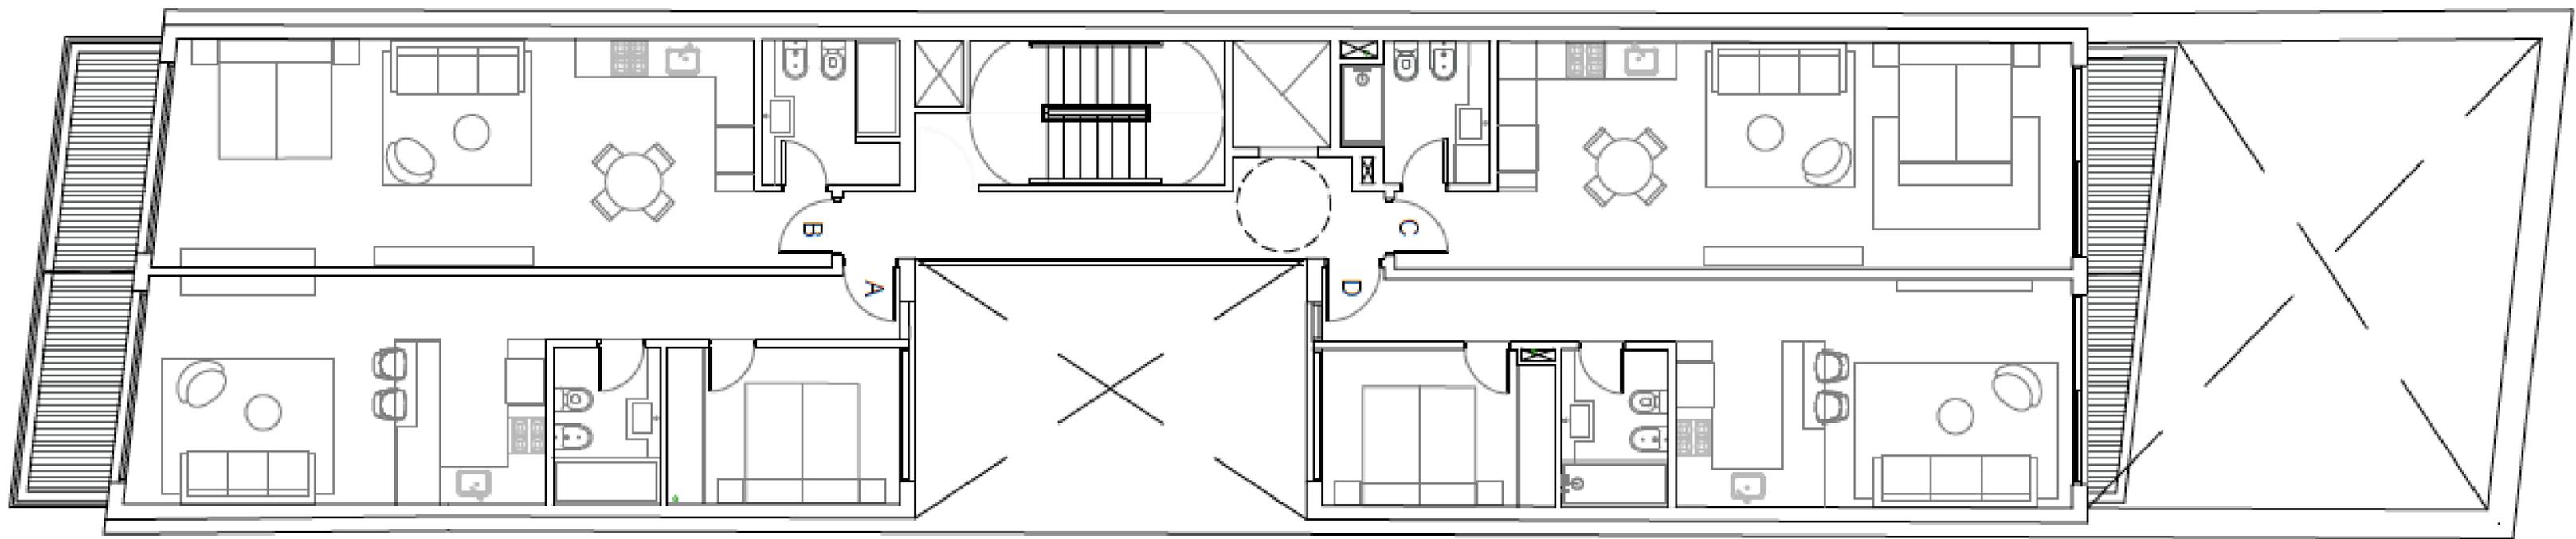

Planta 6º piso

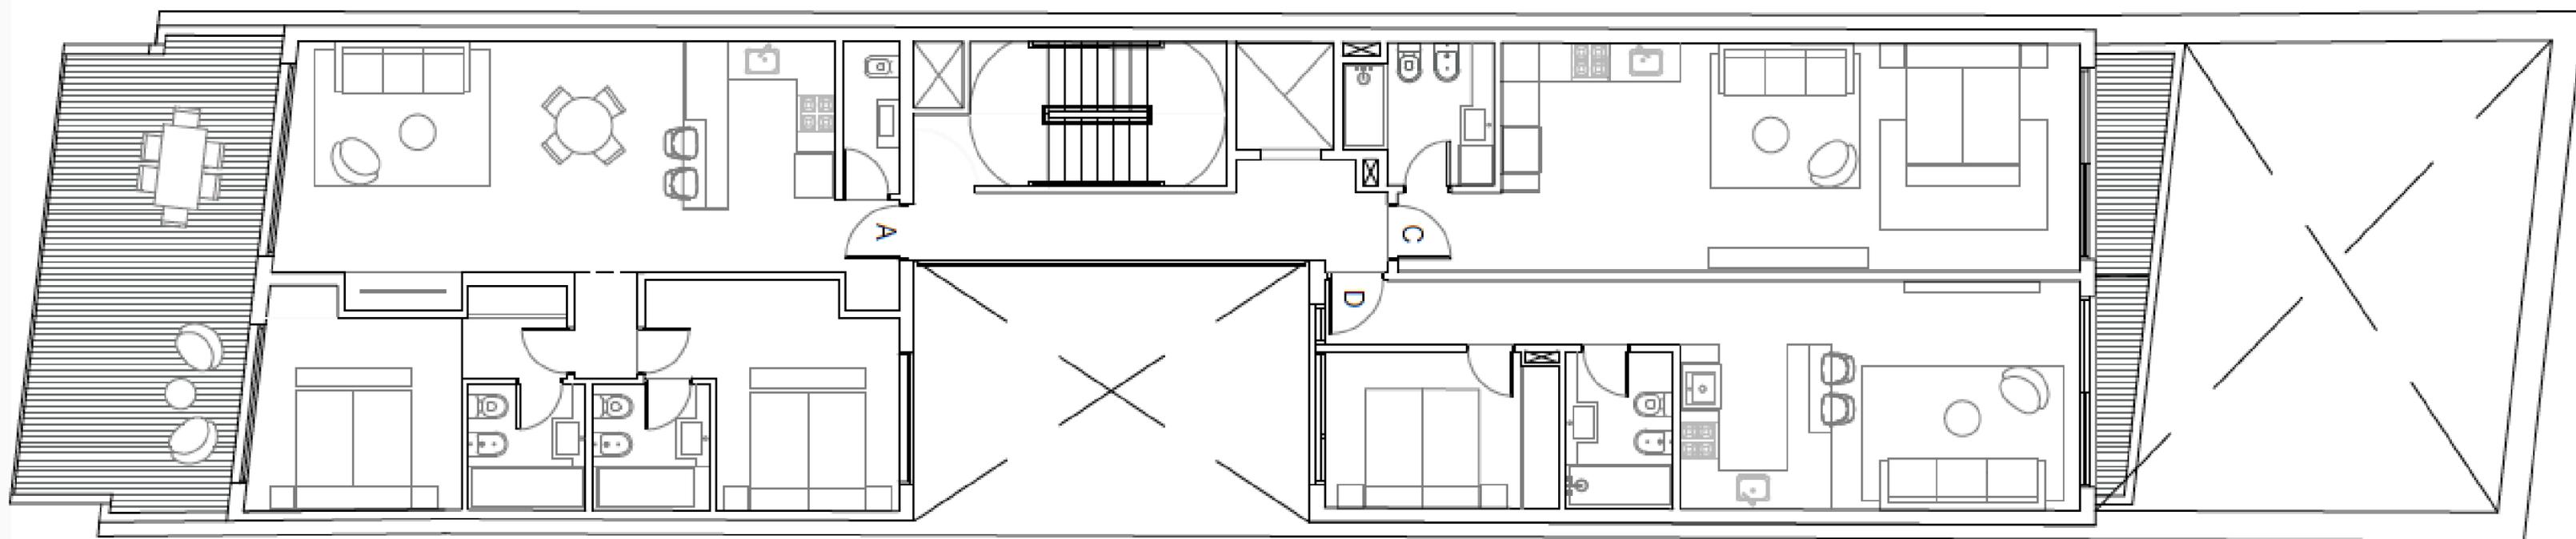

Planta 7° piso

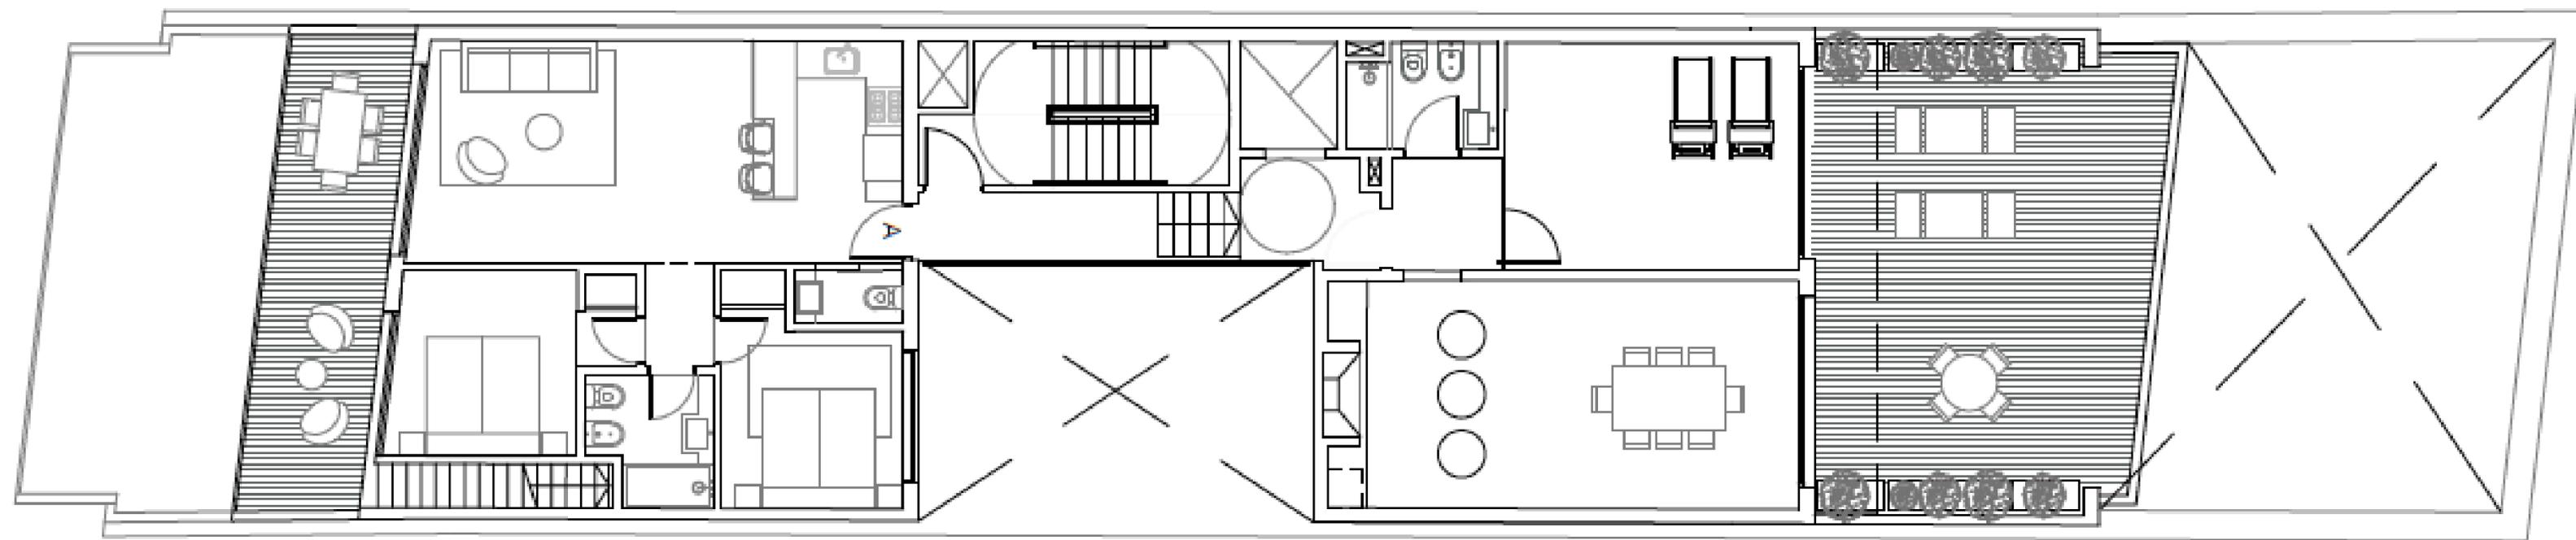


**Unidades
funcionales.**

PB "C"

3 AMBIENTES


161,5
MTS TOTALES

99,8
CUBIERTOS
61,7
SEMI-CUBIERTOS

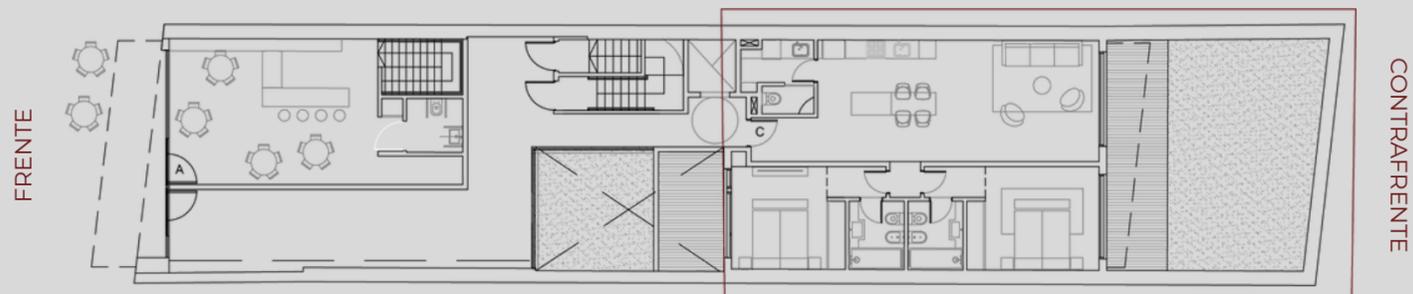

- Living comedor con cocina integrada y lavadero.
- Cuarto principal con baño en suite con bañera.
- Cuarto secundario con patio y baño en suite con bañera.
- Toilette.

BOWAS SOHO

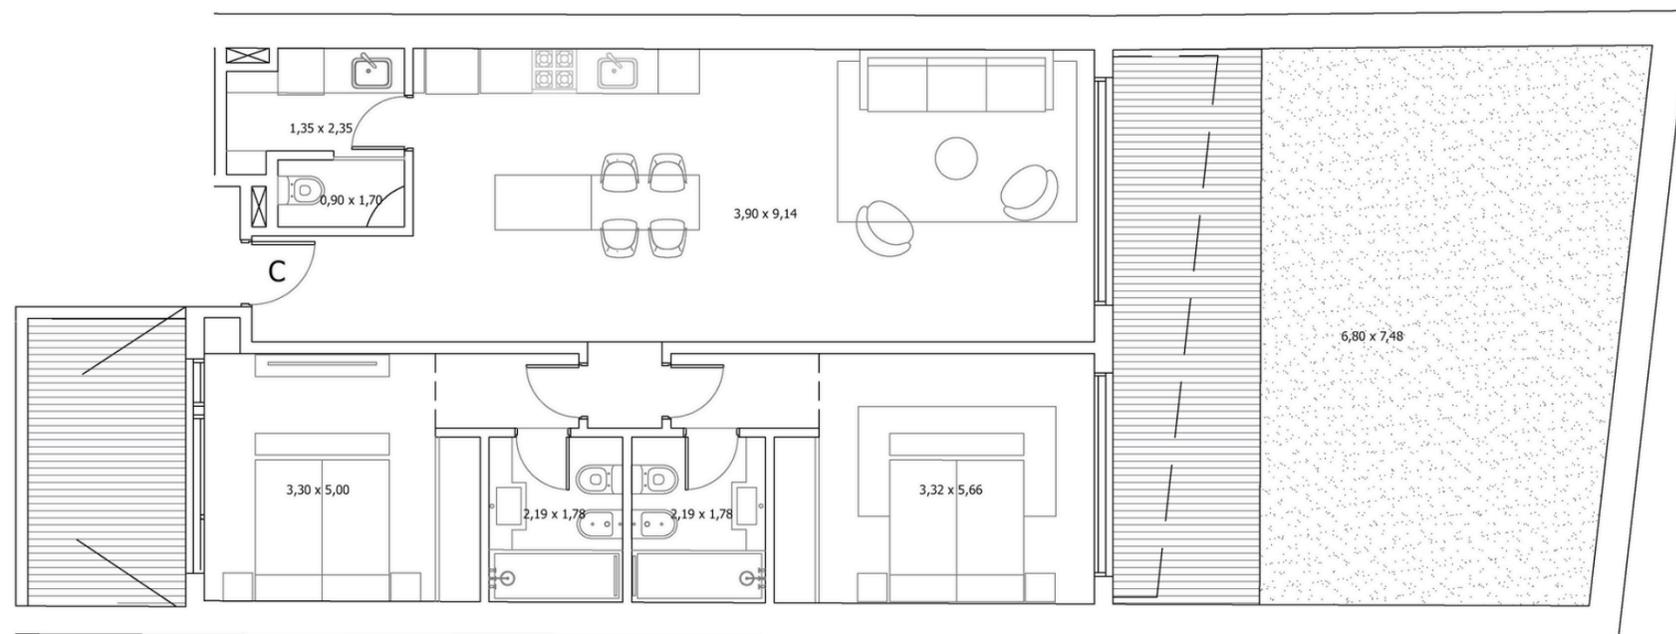

*Las medidas indicadas en el plano son aproximadas. Este archivo y su contenido no podrá ser considerado como un plano oficial o definitivo.




1° a 5° "A"

2 AMBIENTES

56,3
MTS TOTALES



50,8
CUBIERTOS
5,5
SEMI-CUBIERTOS

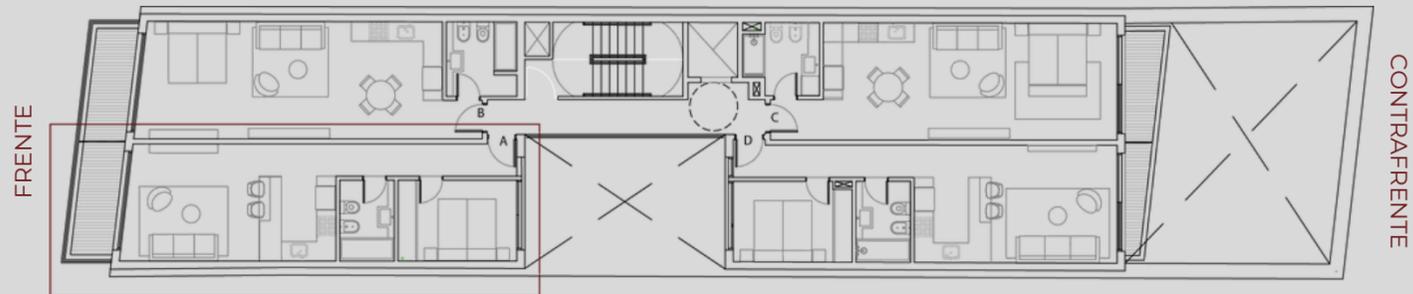

- Living comedor con cocina integrada y barra.
- Cuarto principal.
- Baño completo con bañera.
- Balcón.

BOWAS SOHO



*Las medidas indicadas en el plano son aproximadas. Este archivo y su contenido no podrá ser considerado como un plano oficial o definitivo.




1° a 5° "B"

MONOAMBIENTE

51,9
MTS TOTALES




46,4
CUBIERTOS
5,5
SEMI-CUBIERTOS

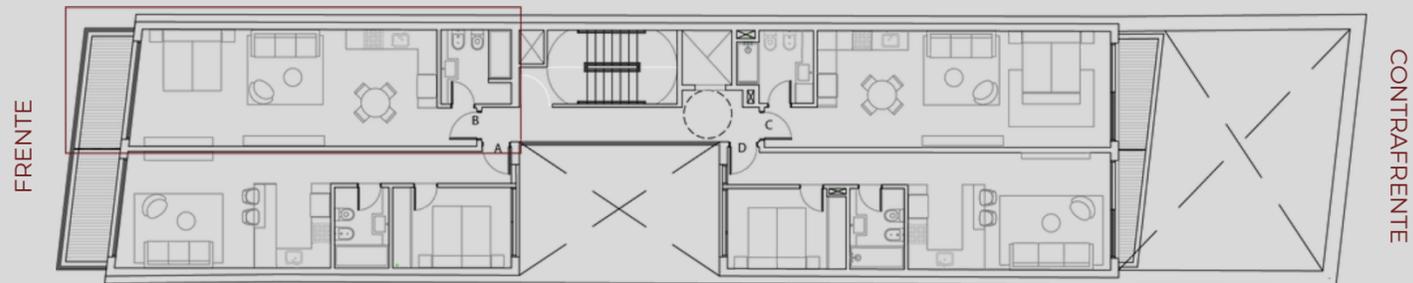

- Planta libre con espacio para habitación y living, cocina.
- Baño completo con ducha.
- Balcón.

BOWAS SOHO

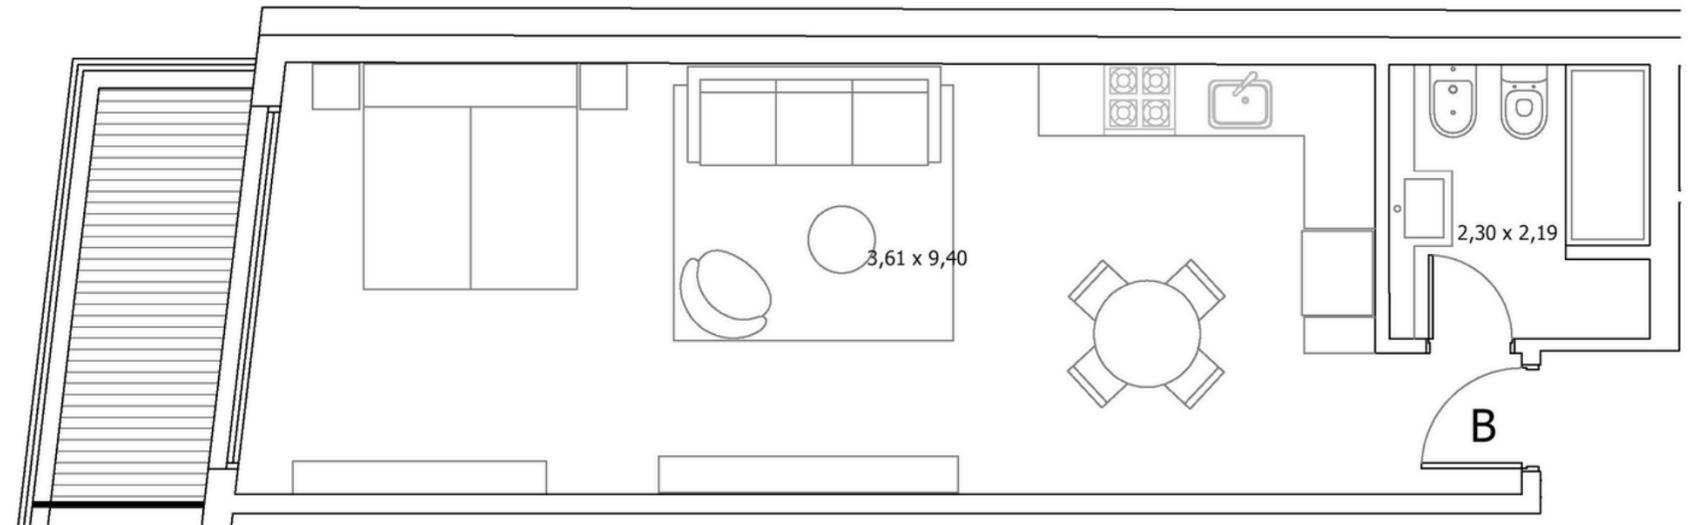

*Las medidas indicadas en el plano son aproximadas. Este archivo y su contenido no podrá ser considerado como un plano oficial o definitivo.




1° a 6° "C"

MONOAMBIENTE

50,5
MTS TOTALES

45,6
CUBIERTOS
4,8
SEMI-CUBIERTOS


FRENTE

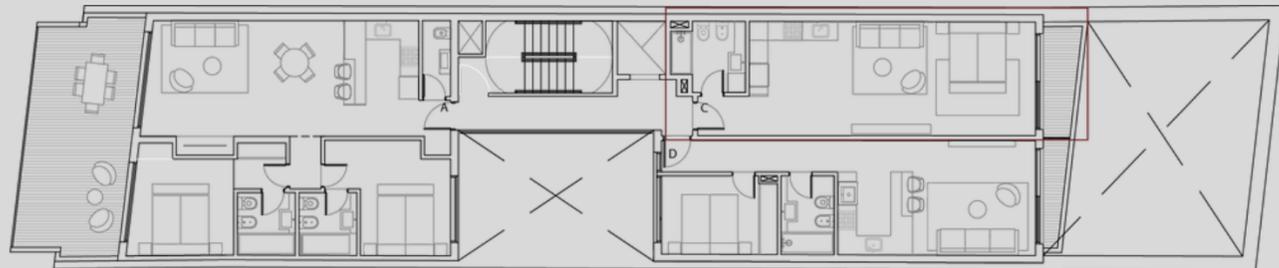

CONTRAFRENTE

- Planta libre con espacio para habitación y living, cocina.
- Baño completo con ducha.
- Balcón.

BOWAS SOHO

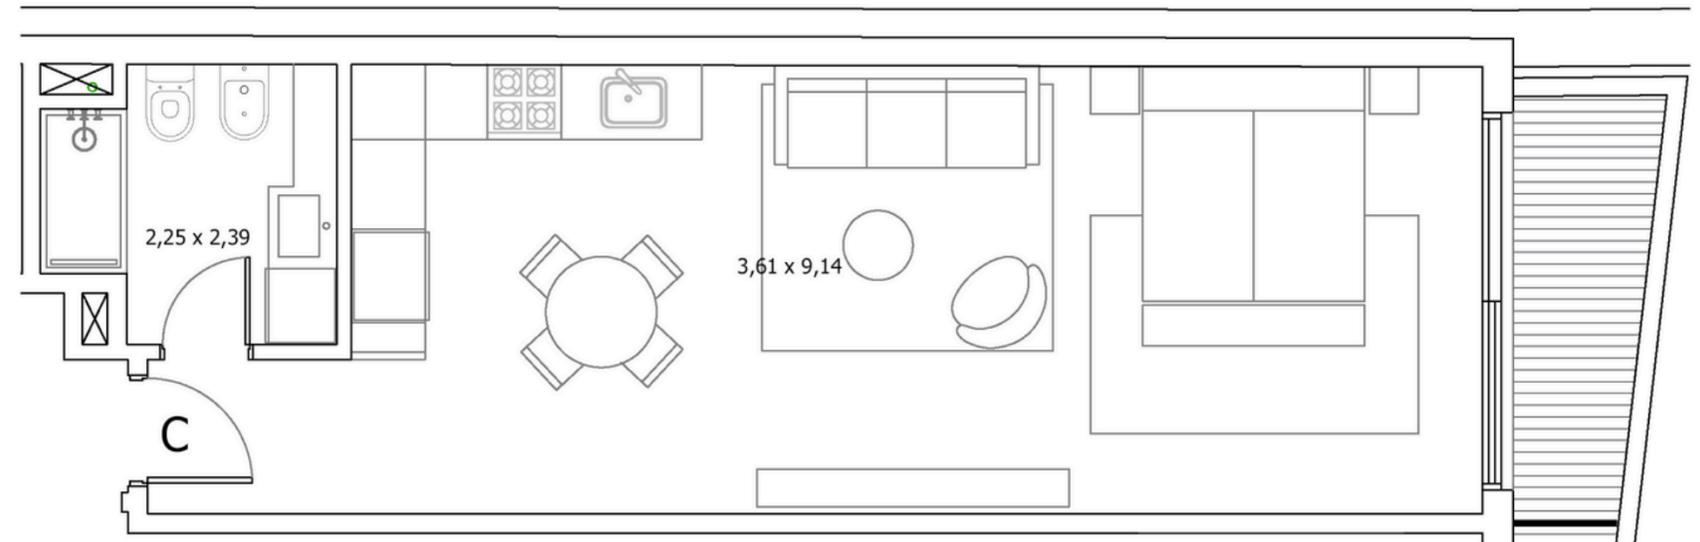

*Las medidas indicadas en el plano son aproximadas. Este archivo y su contenido no podrá ser considerado como un plano oficial o definitivo.




1° a 6° "D"

2 AMBIENTES


53
MTS TOTALES

49,9
CUBIERTOS
3,1
SEMI-CUBIERTOS

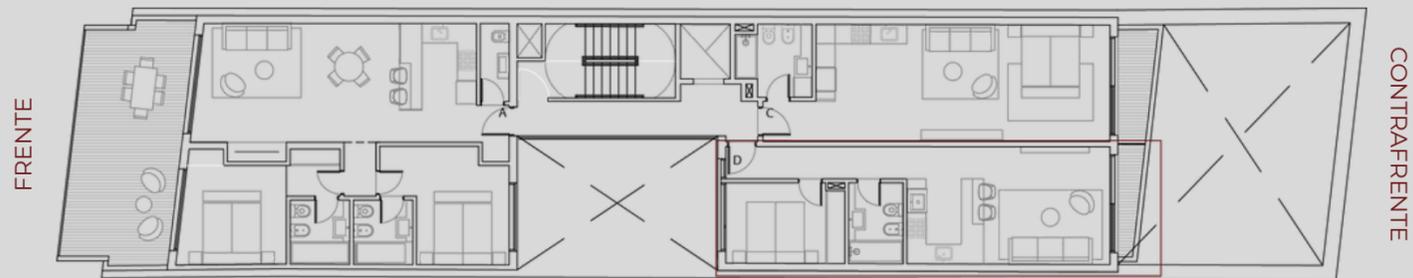

- Living comedor con cocina integrada y barra.
- Cuarto principal.
- Baño completo con bañera.
- Balcón.

BOWAS SOHO

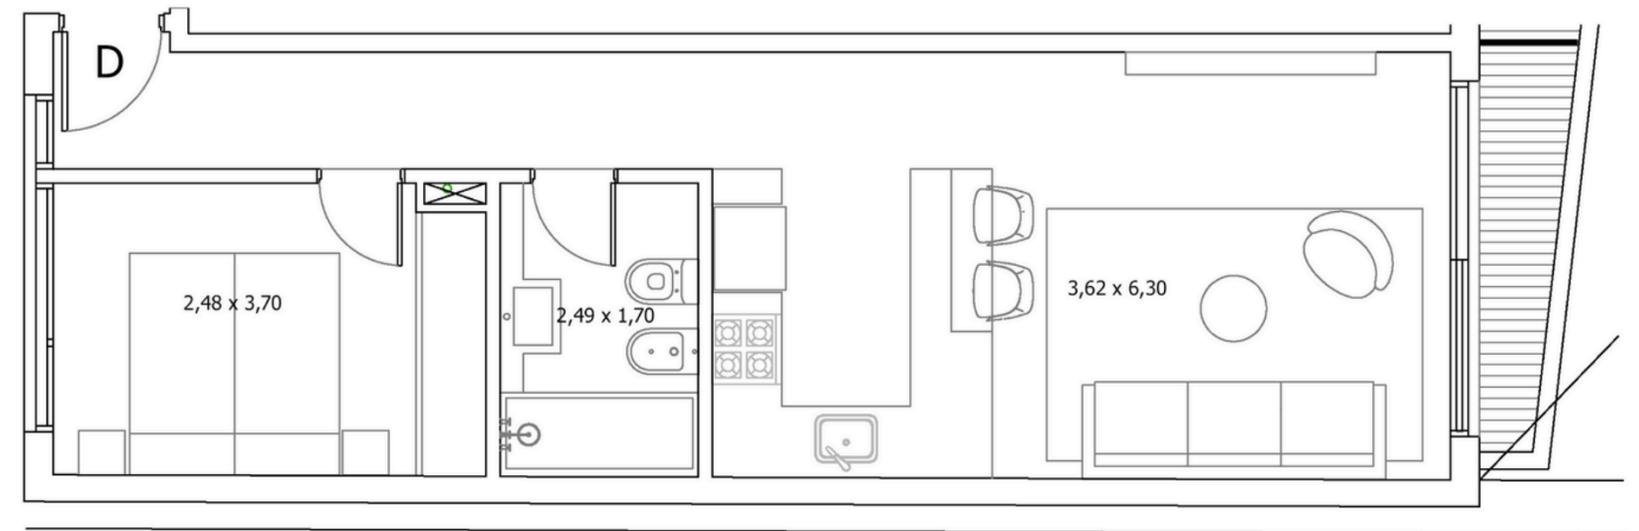

*Las medidas indicadas en el plano son aproximadas. Este archivo y su contenido no podrá ser considerado como un plano oficial o definitivo.




6° "A"

3 AMBIENTES


109,6
MTS TOTALES

82,6
CUBIERTOS
27
SEMI-CUBIERTOS

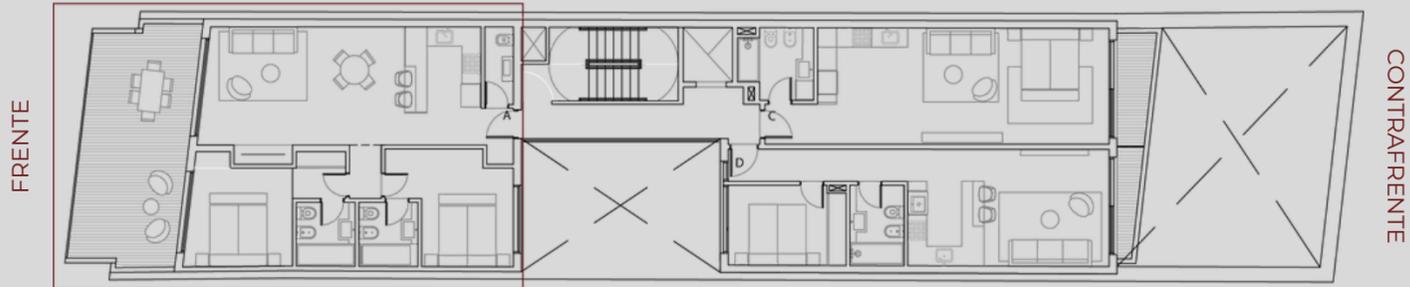

- Living comedor con cocina integrada y barra.
- Cuarto principal con balcón aterrazado y baño en suite con bañadera.
- Cuarto secundario con baño en suite con bañadera.
- Toilette.

BOWAS SOHO

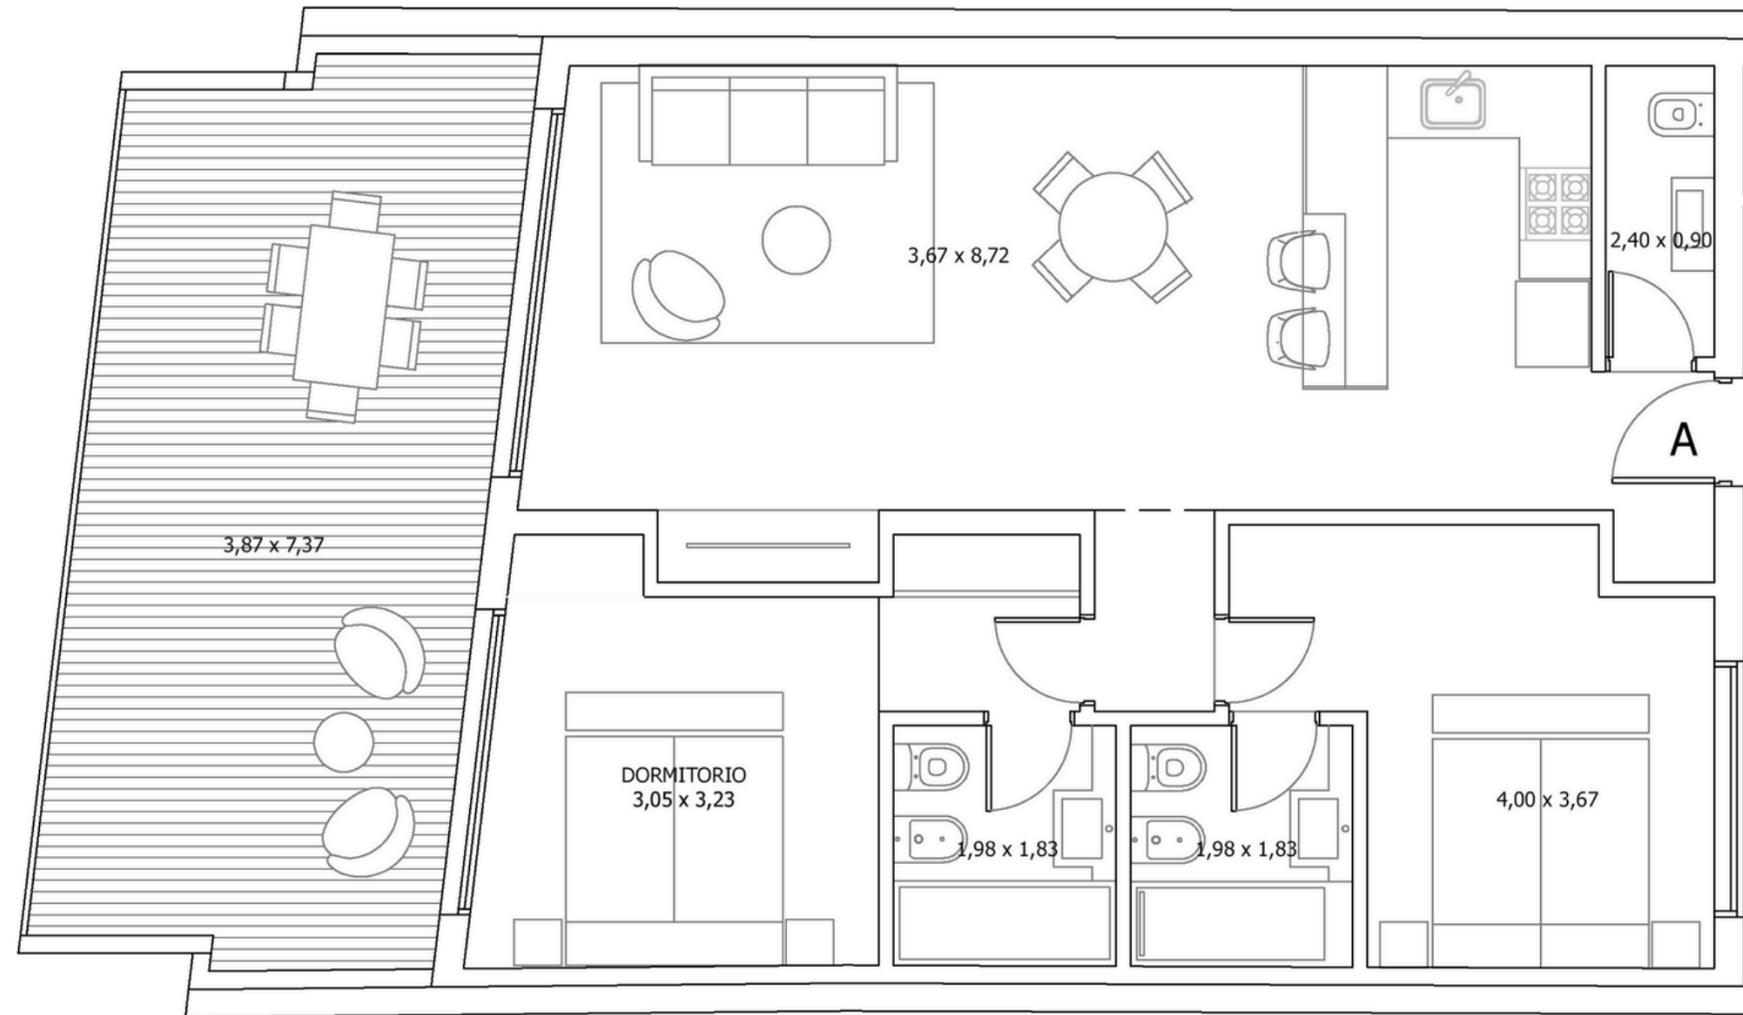

*Las medidas indicadas en el plano son aproximadas. Este archivo y su contenido no podrá ser considerado como un plano oficial o definitivo.




7° "A"

3 AMBIENTES



143
MTS TOTALES

64
CUBIERTOS
79,2
SEMI-CUBIERTOS

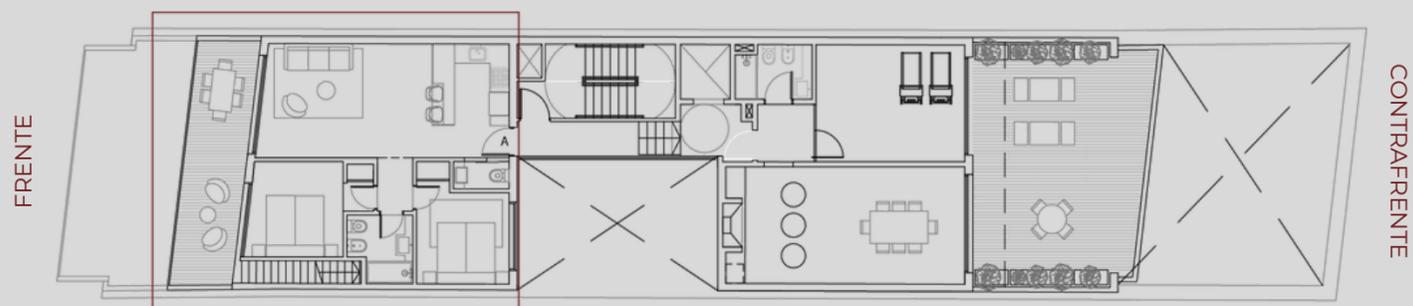

- Living comedor con cocina integrada y barra.
- Cuarto principal con balcón aterrazado.
- Cuarto secundario, baño completo con bañera.
- Terraza privada.

BOWAS SOHO

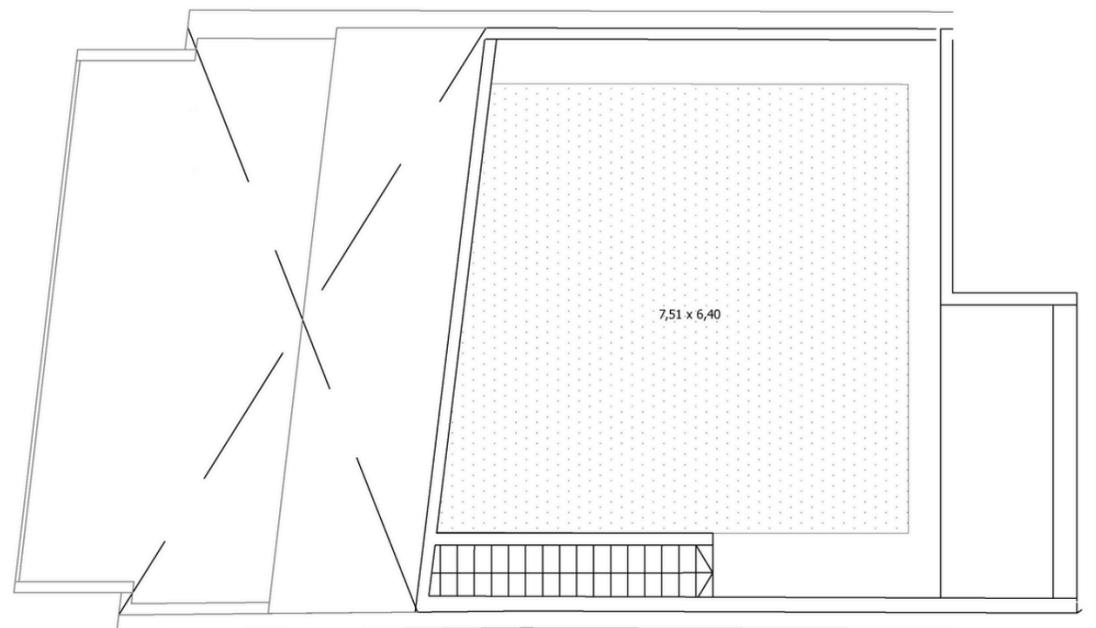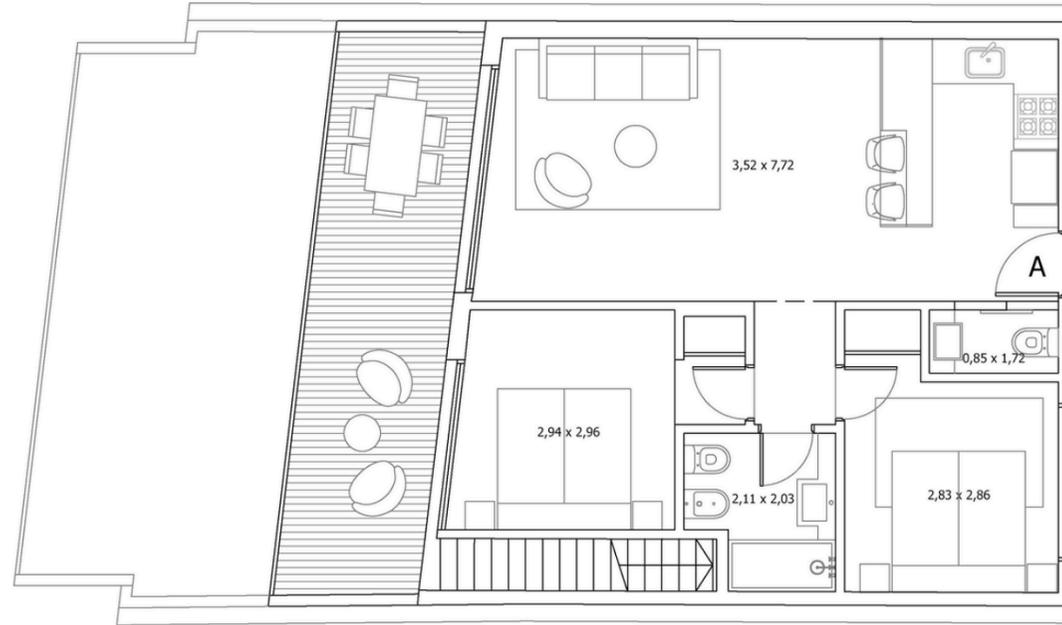

*Las medidas indicadas en el plano son aproximadas. Este archivo y su contenido no podrá ser considerado como un plano oficial o definitivo.

